




GRONDEL 40 TE LEUSDEN


VRAAGPRIJS € 369.000,- K.K.

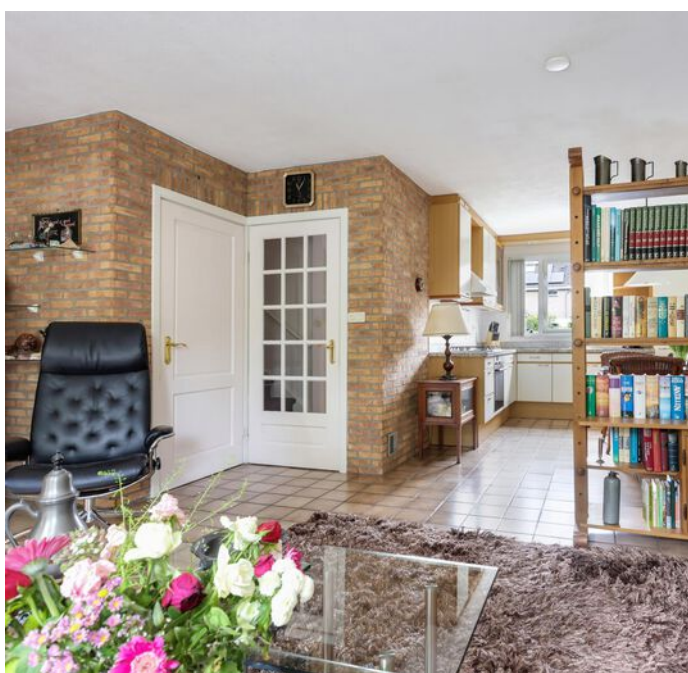

Kenmerken

Type	Hoekwoning
Soort	Eengezinswoning
Kamers	5
Woonoppervlakte	111 m ²
Perceeloppervlakte	160 m ²
Inhoud woning	376 m ³
Bouwjaar	1982
Isolatie	Volledig geïsoleerd



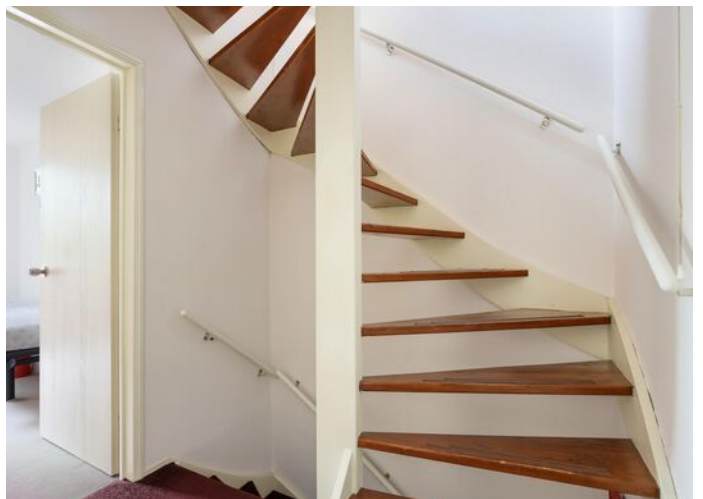









Plattegrond woningoverzicht

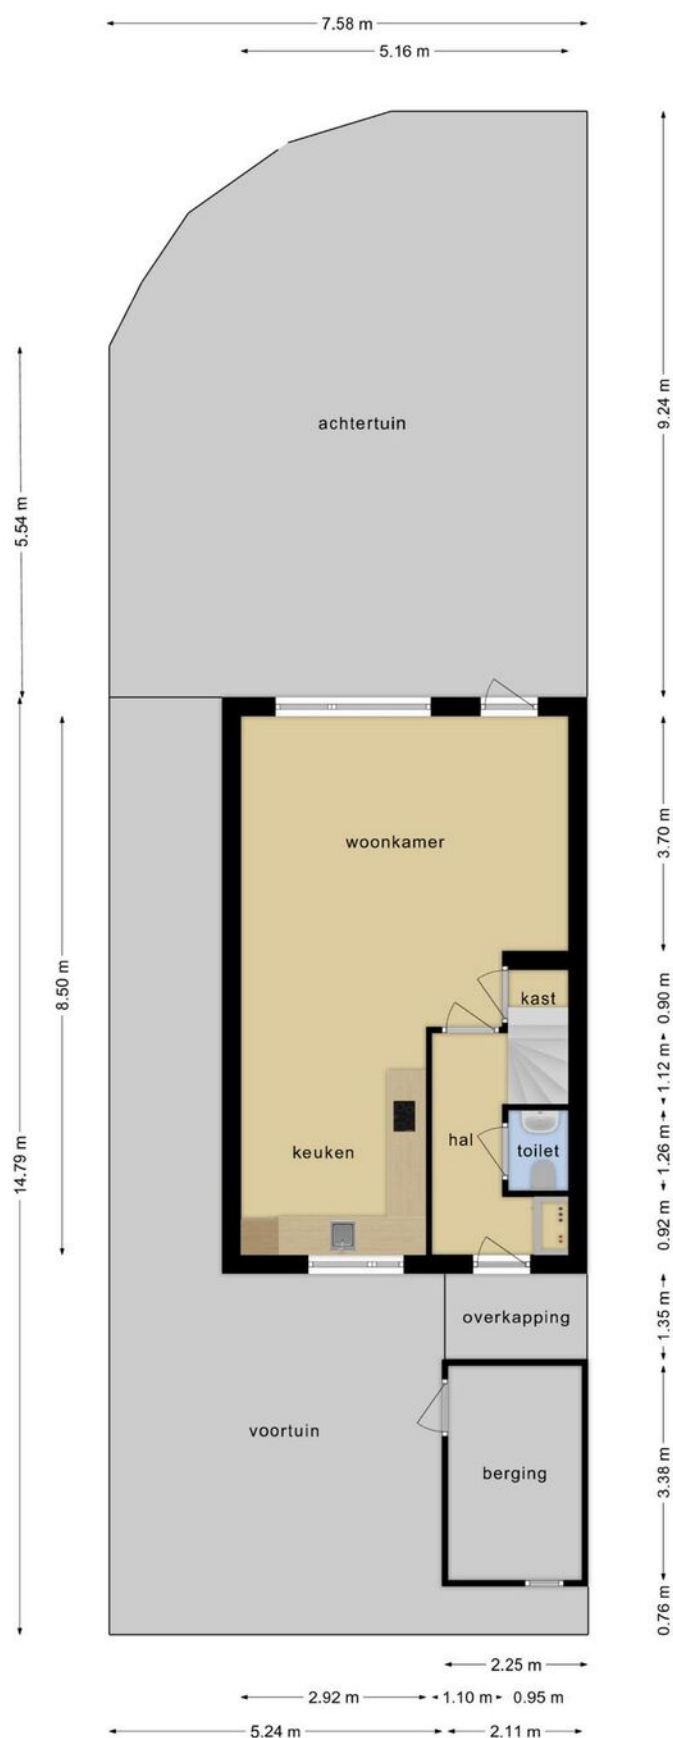


Deze plattegronden zijn opgemaakt voor indicatieve doeleinden.
Hieraan kunnen geen rechten worden ontleend.

Plattegrond begane grond

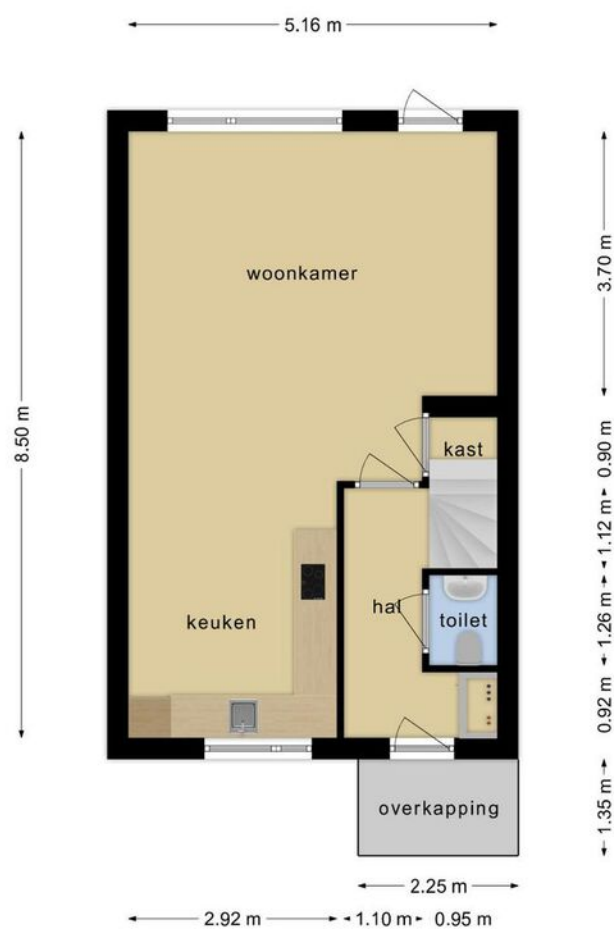


**Deze plattegronden zijn opgemaakt voor indicatieve doeleinden.
Hieraan kunnen geen rechten worden ontleend.**

Plattegrond 1e verdieping

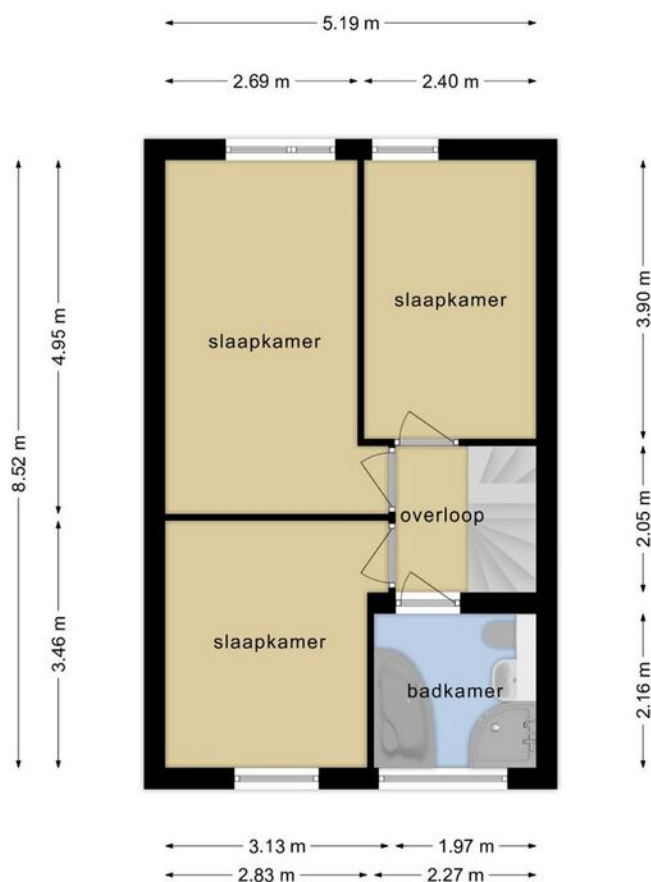


**Deze plattegronden zijn opgemaakt voor indicatieve doeleinden.
Hieraan kunnen geen rechten worden ontleend.**

Plattegrond 2e verdieping

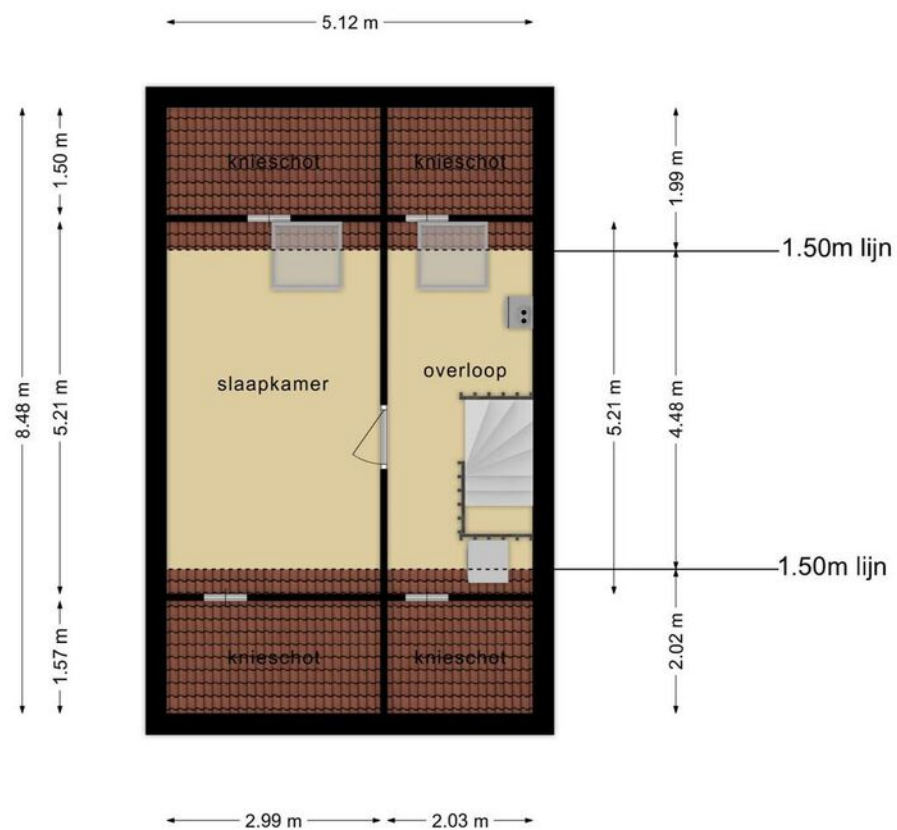


Deze plattegronden zijn opgemaakt voor indicatieve doeleinden.
Hieraan kunnen geen rechten worden ontleend.

Plattegrond vliering

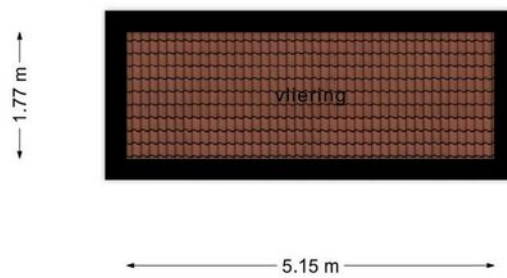

**Deze plattegronden zijn opgemaakt voor indicatieve doeleinden.
Hieraan kunnen geen rechten worden ontleend.**

Plattegrond berging

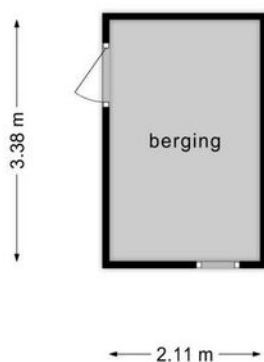


**Deze plattegronden zijn opgemaakt voor indicatieve doeleinden.
Hieraan kunnen geen rechten worden ontleend.**

Kadastrale kaart

Kadastrale kaart

Uw referentie: Grondel40

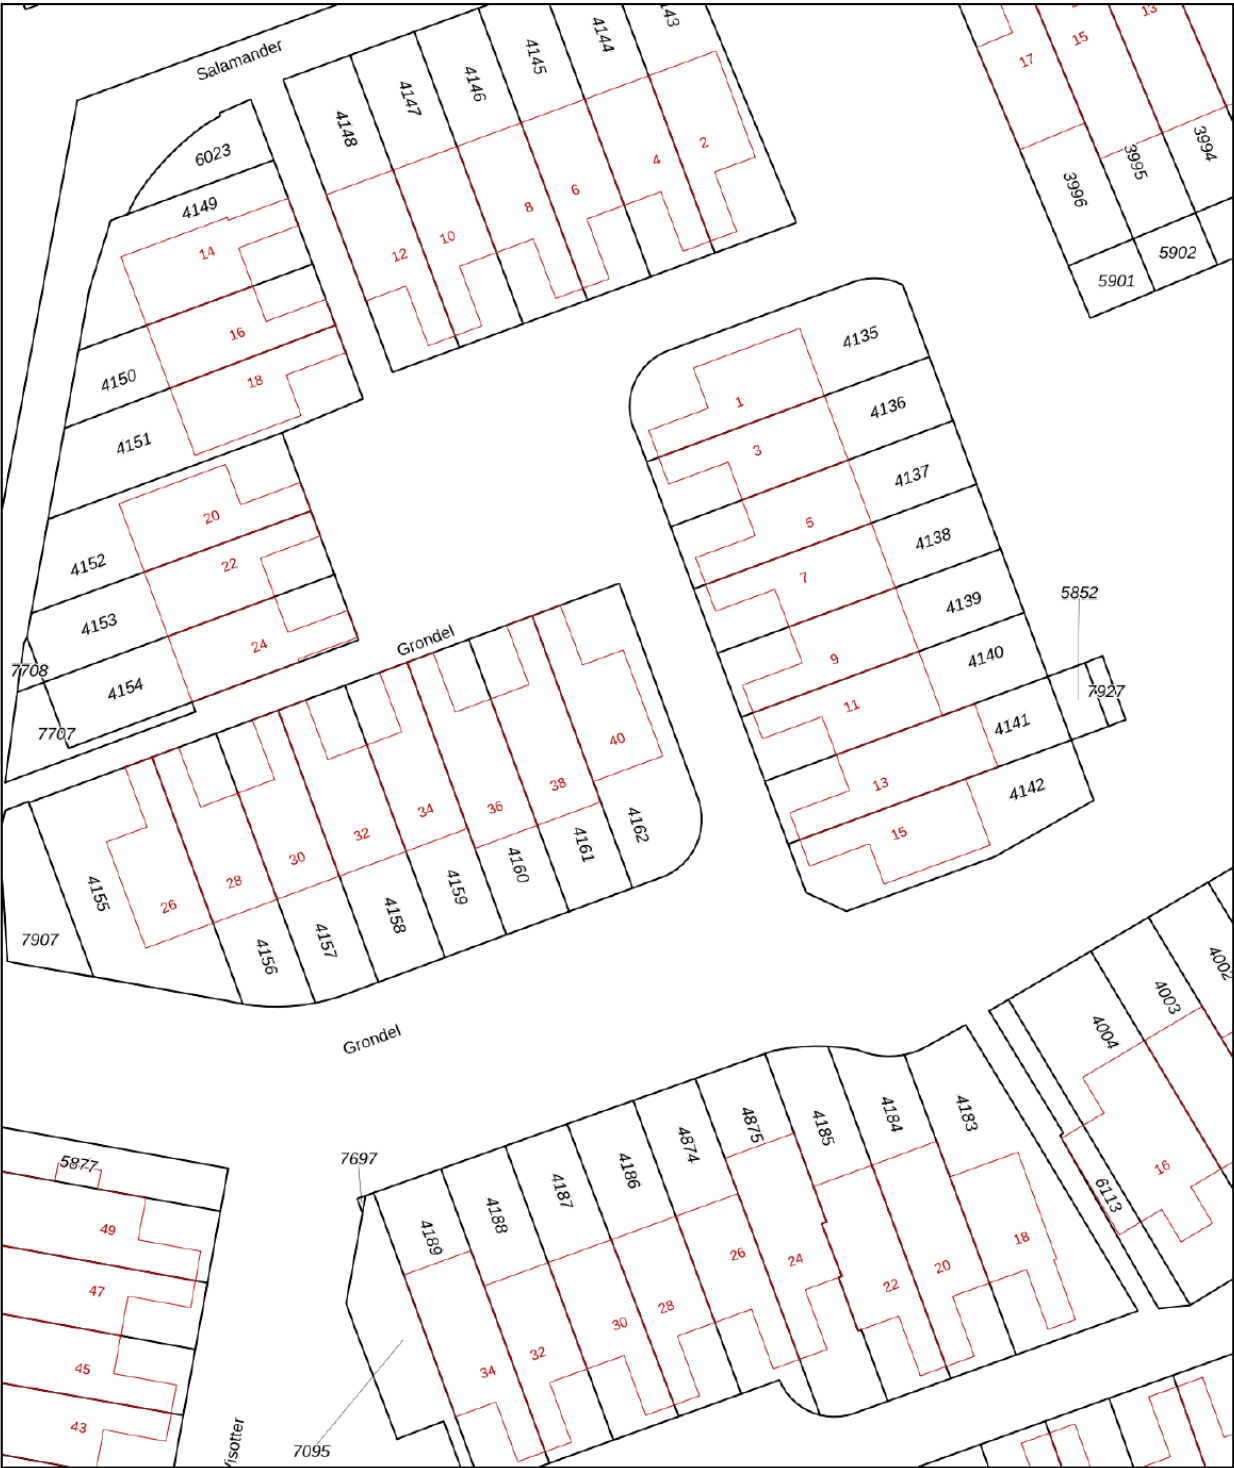

12345

Deze kaart is noordgericht

Perceelnummer

25

Huisnummer

Vastgestelde kadastrale grens

Voorlopige kadastrale grens

Administratieve kadastrale grens

Bebouwing

Schaal 1: 500

Kadastrale gemeente Leusden

Sectie F

Perceel 4162

kadaster



Voor een eensluidend uittreksel, geleverd op 23 mei 2022

De bewaarder van het kadaster en de openbare registers

Aan dit uittreksel kunnen geen betrouwbare maten worden ontleend.

De Dienst voor het kadaster en de openbare registers behoudt zich de intellectuele eigendomsrechten voor, waaronder het auteursrecht en het databankenrecht.

Locatie op de kaart

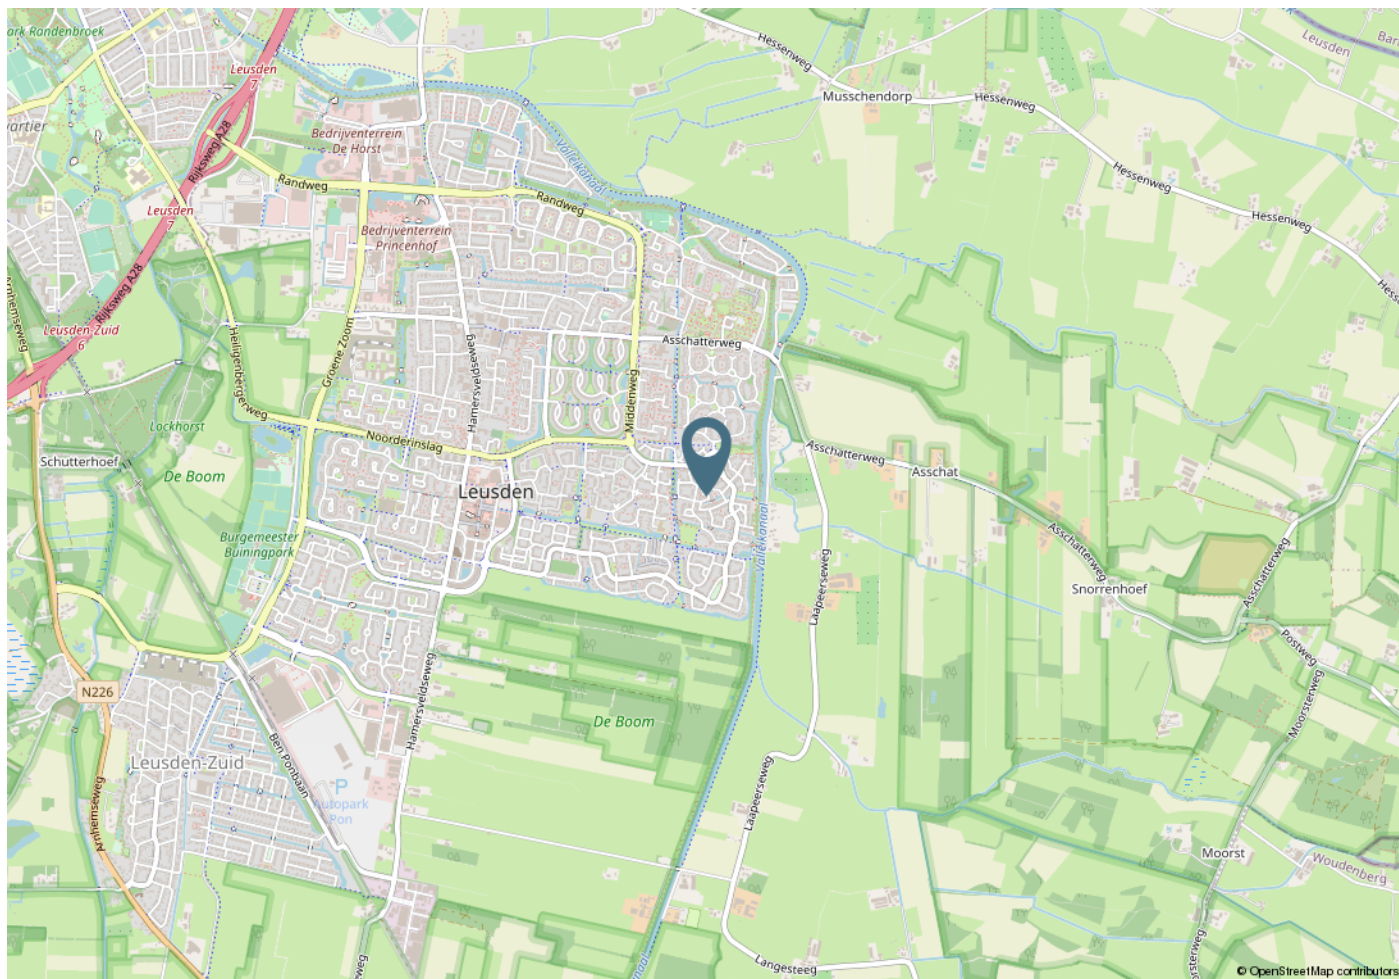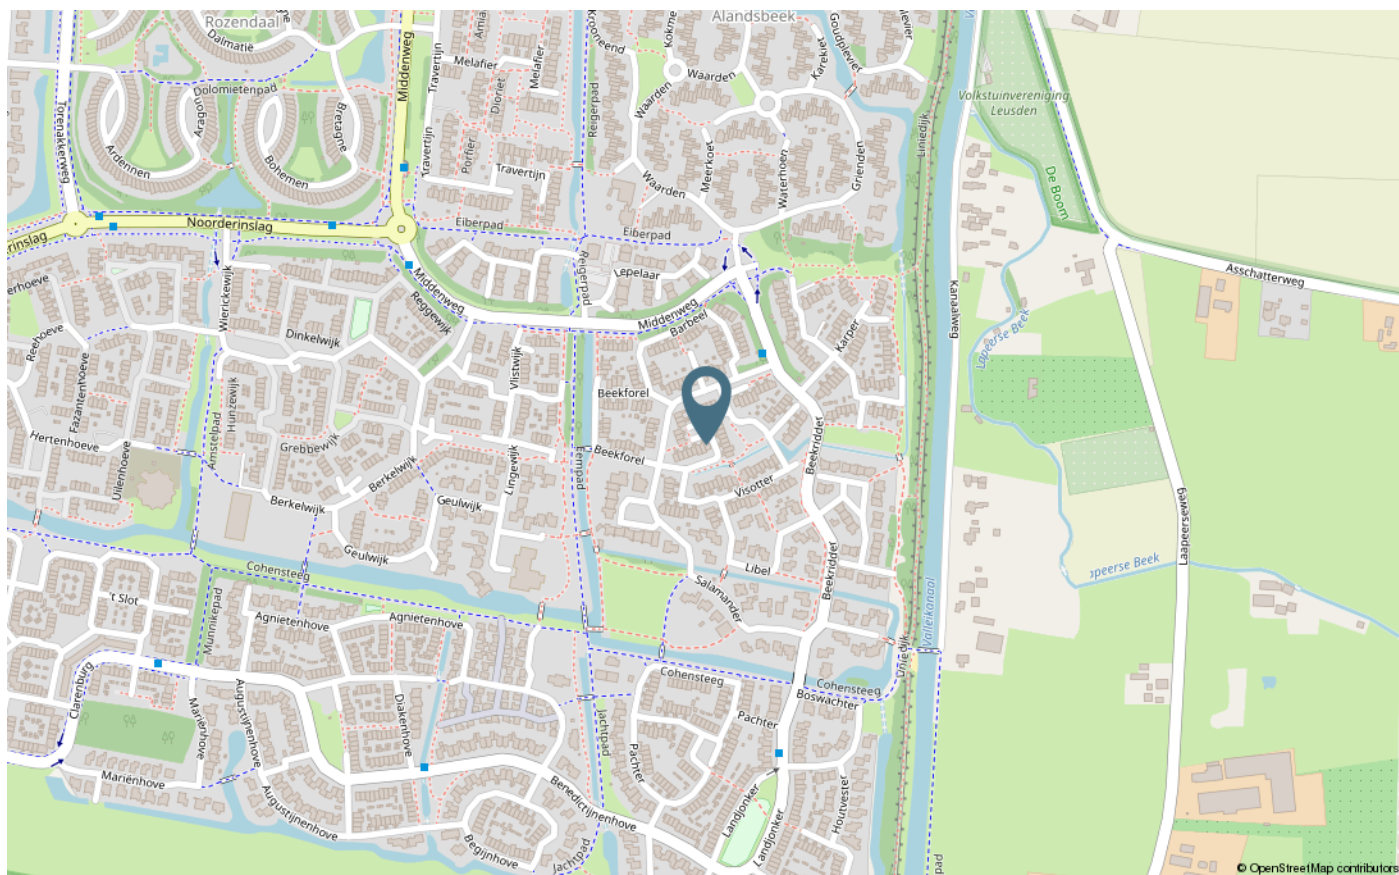




Adres:

Stadsring 252
3811 HS Amersfoort

Telefoon: 033 - 204 85 35

E-mail: info@visiemakelaardij.nl

Website: www.visiemakelaardij.nl

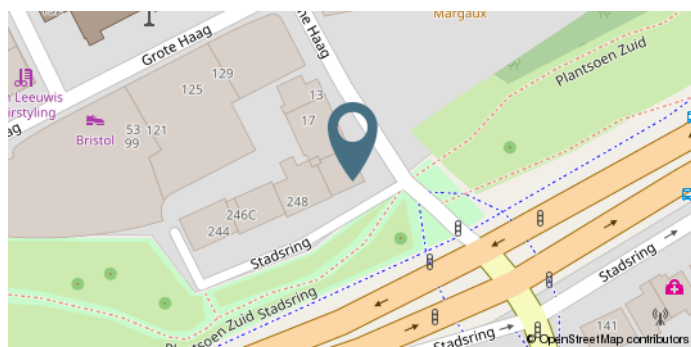

WWW.VISIEMAKELAARDIJ.NL

Facebook: www.facebook.com/Visiemakelaardij

Instagram: www.instagram.com/visie_makelaardij

