






'T VIERTEL 18 TE HOEVELAKEN



VRAAGPRIJS € 385.000,- K.K.



Kenmerken

Type	Tussenwoning
Soort	Eengezinswoning
Kamers	5
Woonoppervlakte	92 m ²
Perceeloppervlakte	123 m ²
Inhoud woning	302 m ³
Bouwjaar	1992
Isolatie	Volledig geïsoleerd

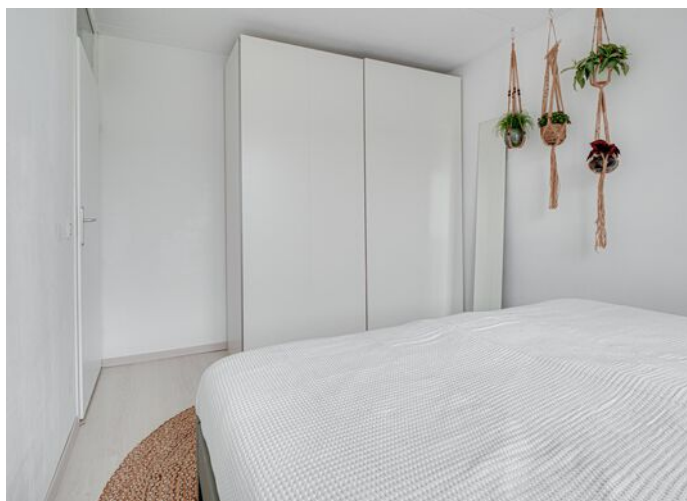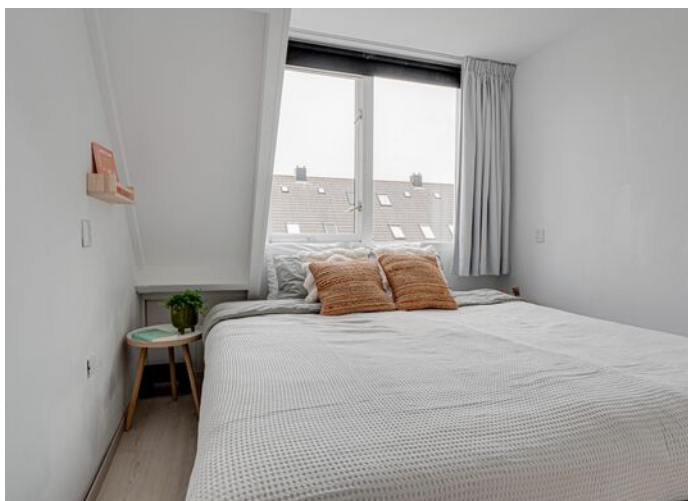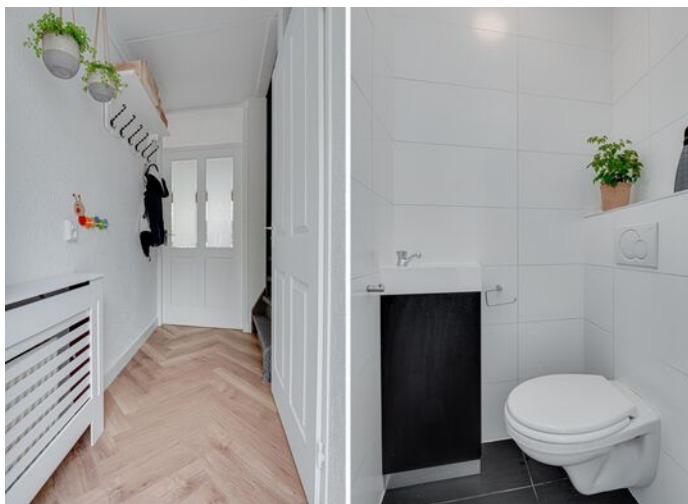

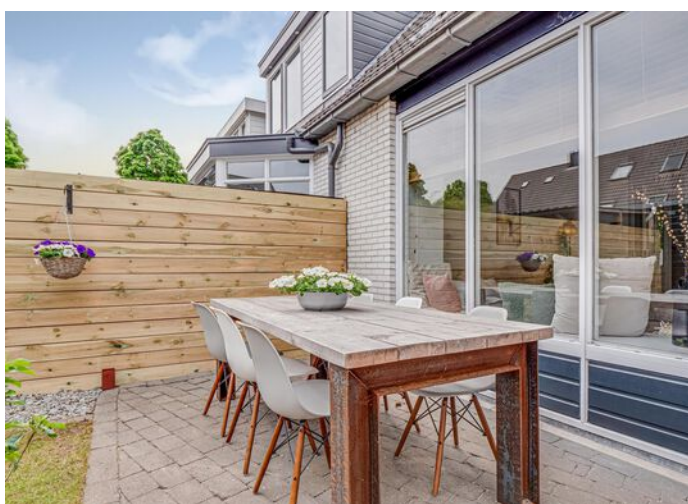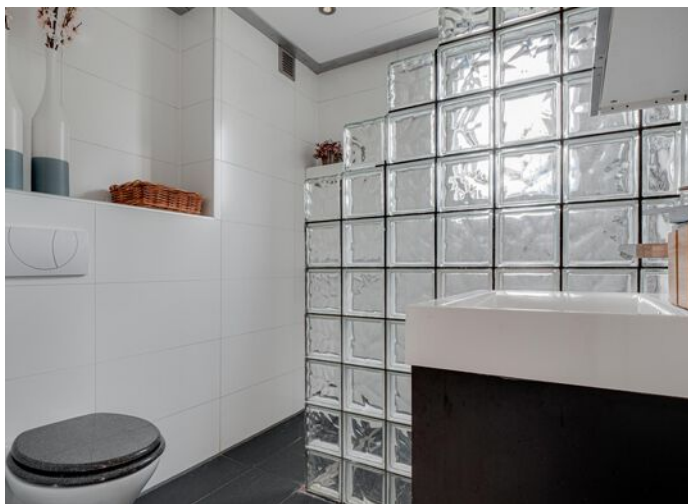




Plattegrond begane grond




Plattegrond 1e verdieping



Plattegrond zolderverdieping

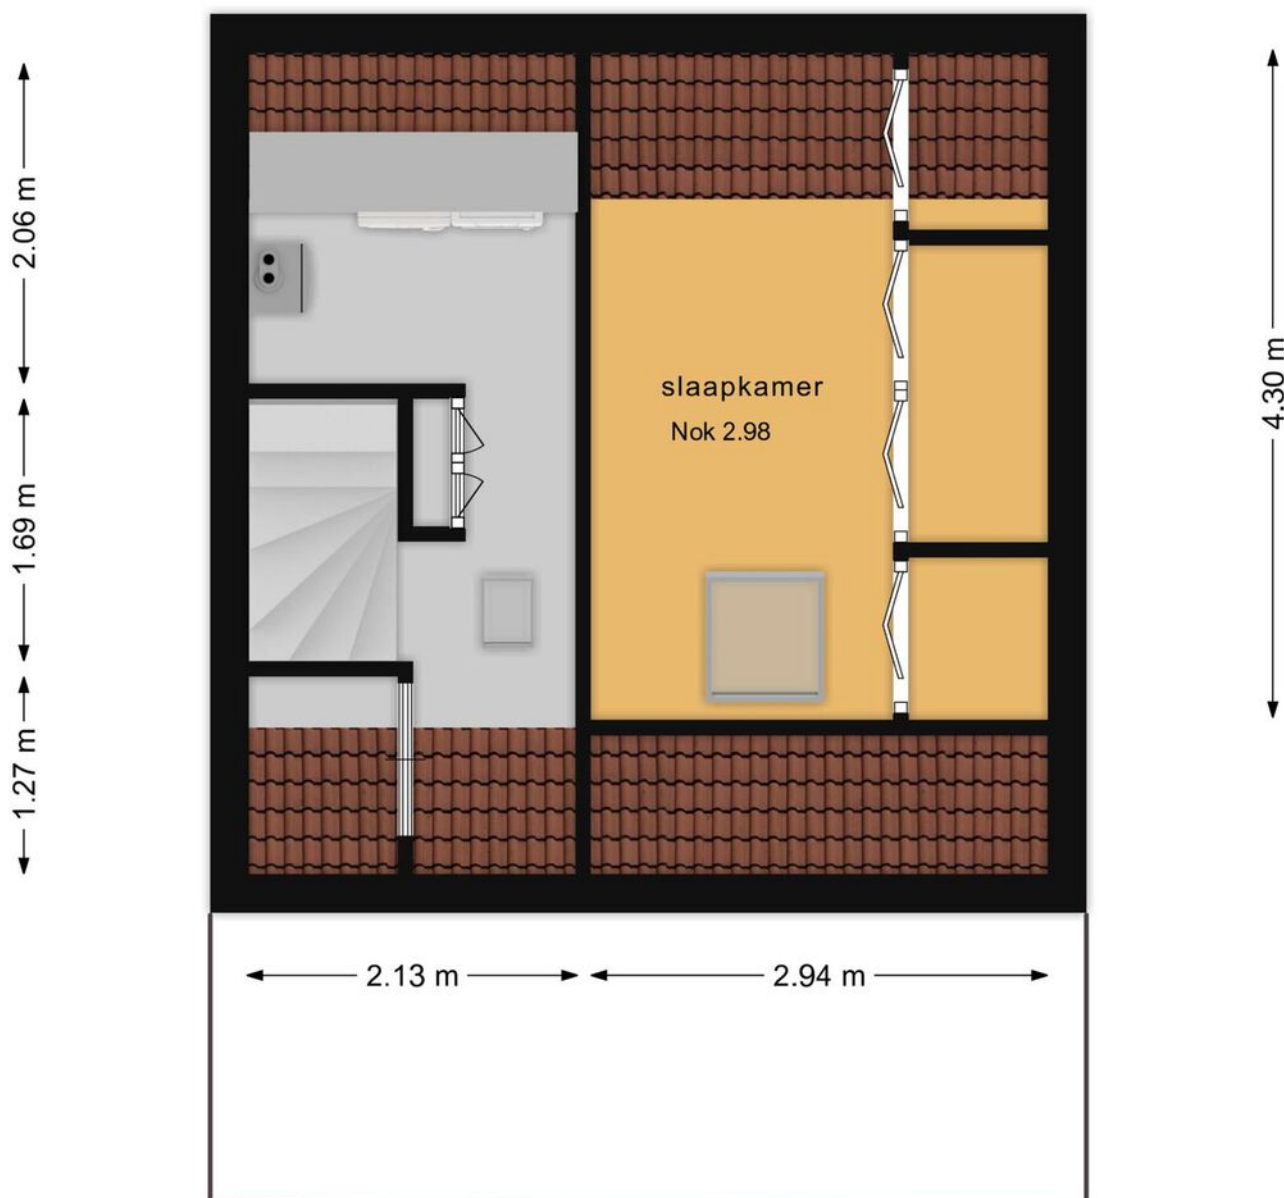

Plattegrond schuur/berging

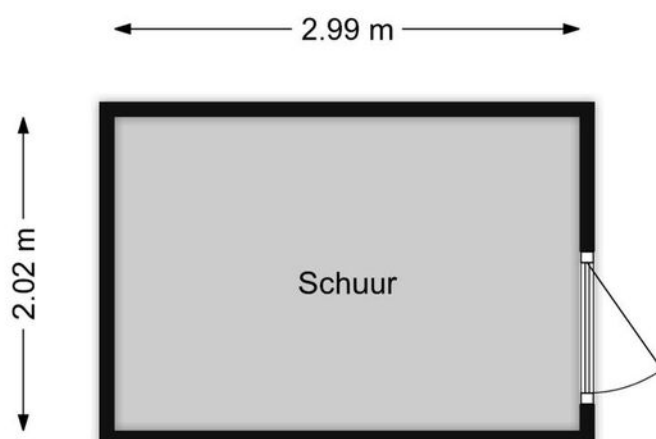

Kadastrale kaart

Kadastrale kaart

Uw referentie: 't Vierter18



12345

Deze kaart is noordgericht

Perceelnummer

25 Huisnummer

Vastgestelde kadastrale grens

Voorlopige kadastrale grens

Administratieve kadastrale grens

Bebouwing

Voor een eensluidend uittreksel, geleverd op 9 mei 2022

De bewaarder van het kadaster en de openbare registers

Schaal 1: 500

Kadastrale gemeente

Sectie

Perceel

Hoevelaken

B



2367

Aan dit uittreksel kunnen geen betrouwbare maten worden ontleend.

De Dienst voor het kadaster en de openbare registers behoudt zich de intellectuele eigendomsrechten voor, waaronder het auteursrecht en het databankenrecht.

kadaster

Locatie op de kaart

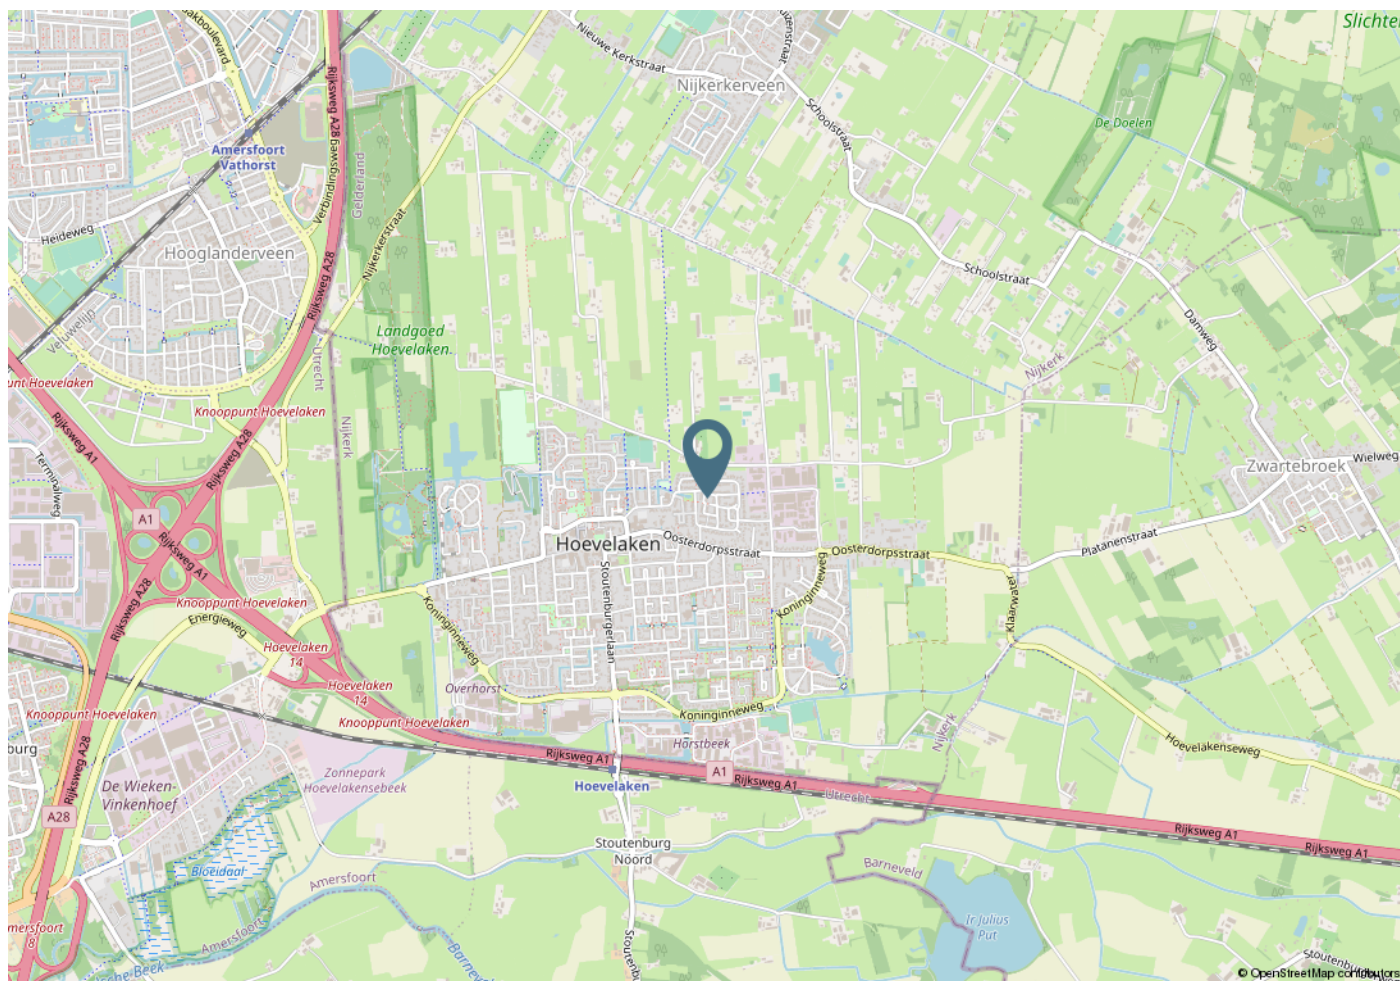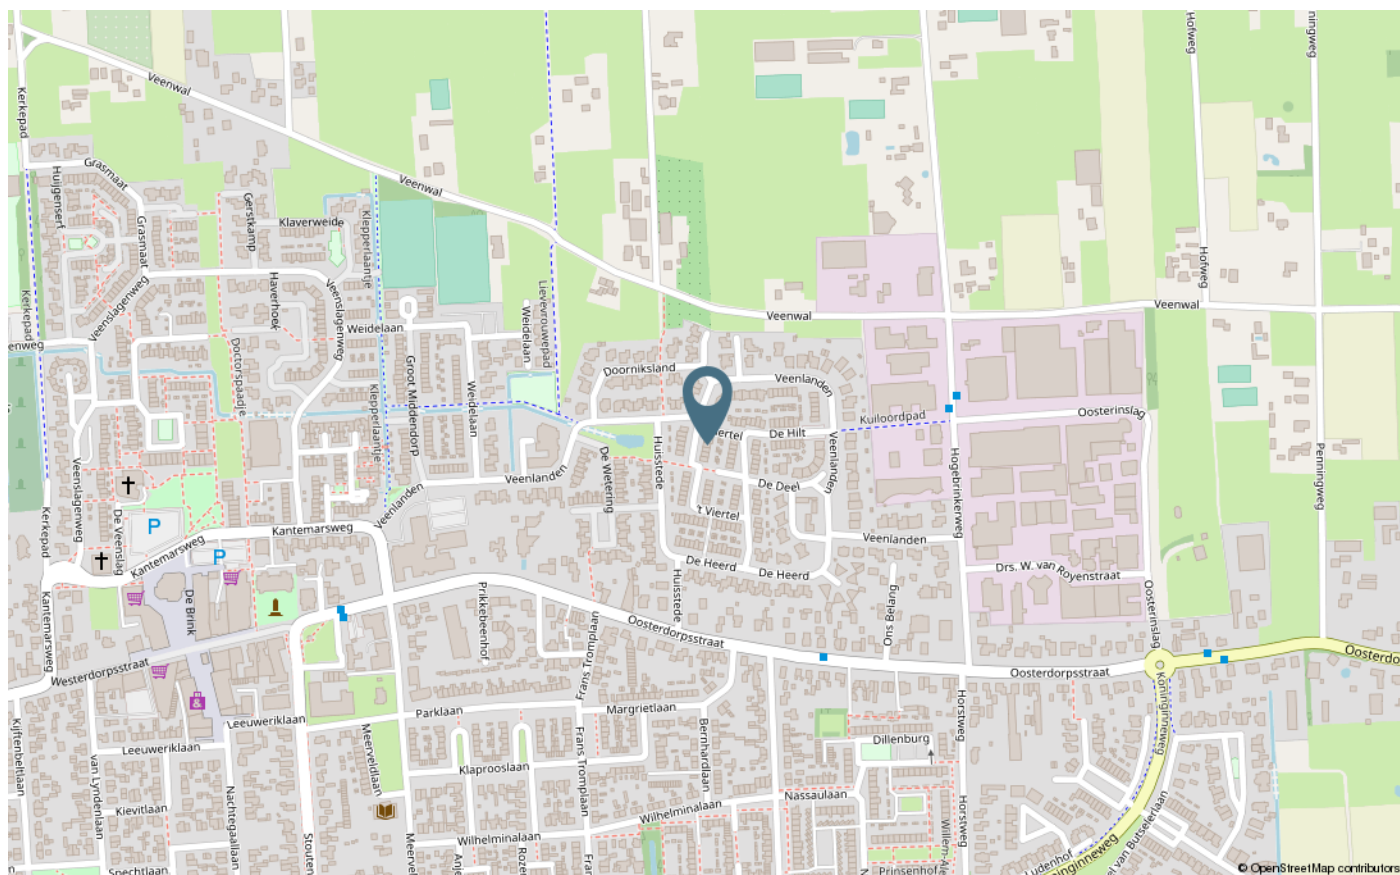




Adres:

Stadsring 252
3811 HS Amersfoort

Telefoon: 033 - 204 85 35

E-mail: info@visiemakelaardij.nl

Website: www.visiemakelaardij.nl

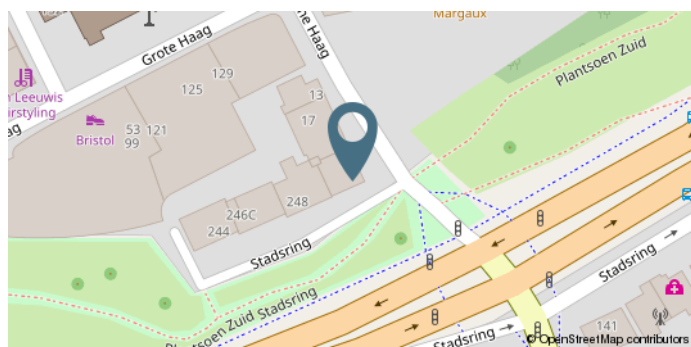

WWW.VISIEMAKELAARDIJ.NL

Facebook: www.facebook.com/Visiemakelaardij

Instagram: www.instagram.com/visie_makelaardij

