



ENGWEG 56 TE HOOGLAND




VRAAGPRIJS € 580.000,- K.K.



Kenmerken

Type	Geschakelde woning
Soort	Bungalow
Kamers	4
Woonoppervlakte	126 m ²
Perceeloppervlakte	220 m ²
Inhoud woning	539 m ³
Bouwjaar	1990
Isolatie	Volledig geïsoleerd



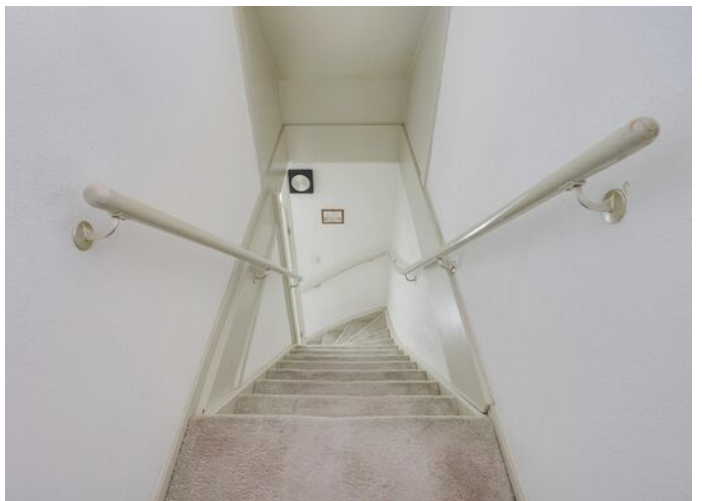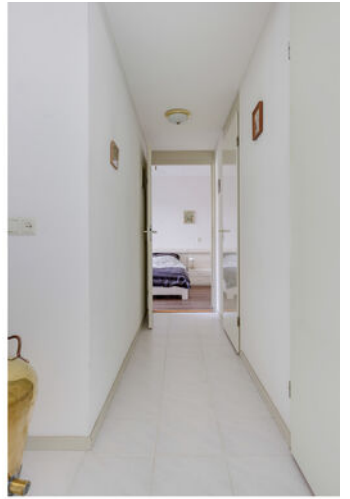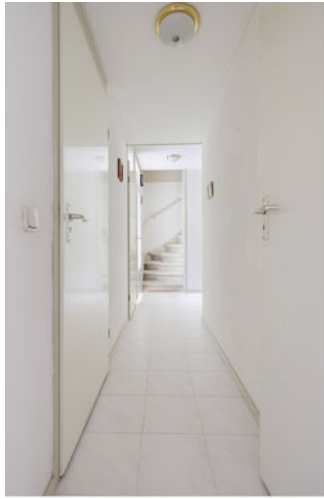





Plattegrond woningoverzicht



Deze plattegronden zijn opgemaakt voor indicatieve doeleinden.
Hieraan kunnen geen rechten worden ontleend.

Plattegrond begane grond



Deze plattegronden zijn opgemaakt voor indicatieve doeleinden.
Hieraan kunnen geen rechten worden ontleend.

Plattegrond 1e verdieping




**Deze plattegronden zijn opgemaakt voor indicatieve doeleinden.
Hieraan kunnen geen rechten worden ontleend.**

Kadastrale kaart

Kadastrale kaart

Uw referentie: Engweg56

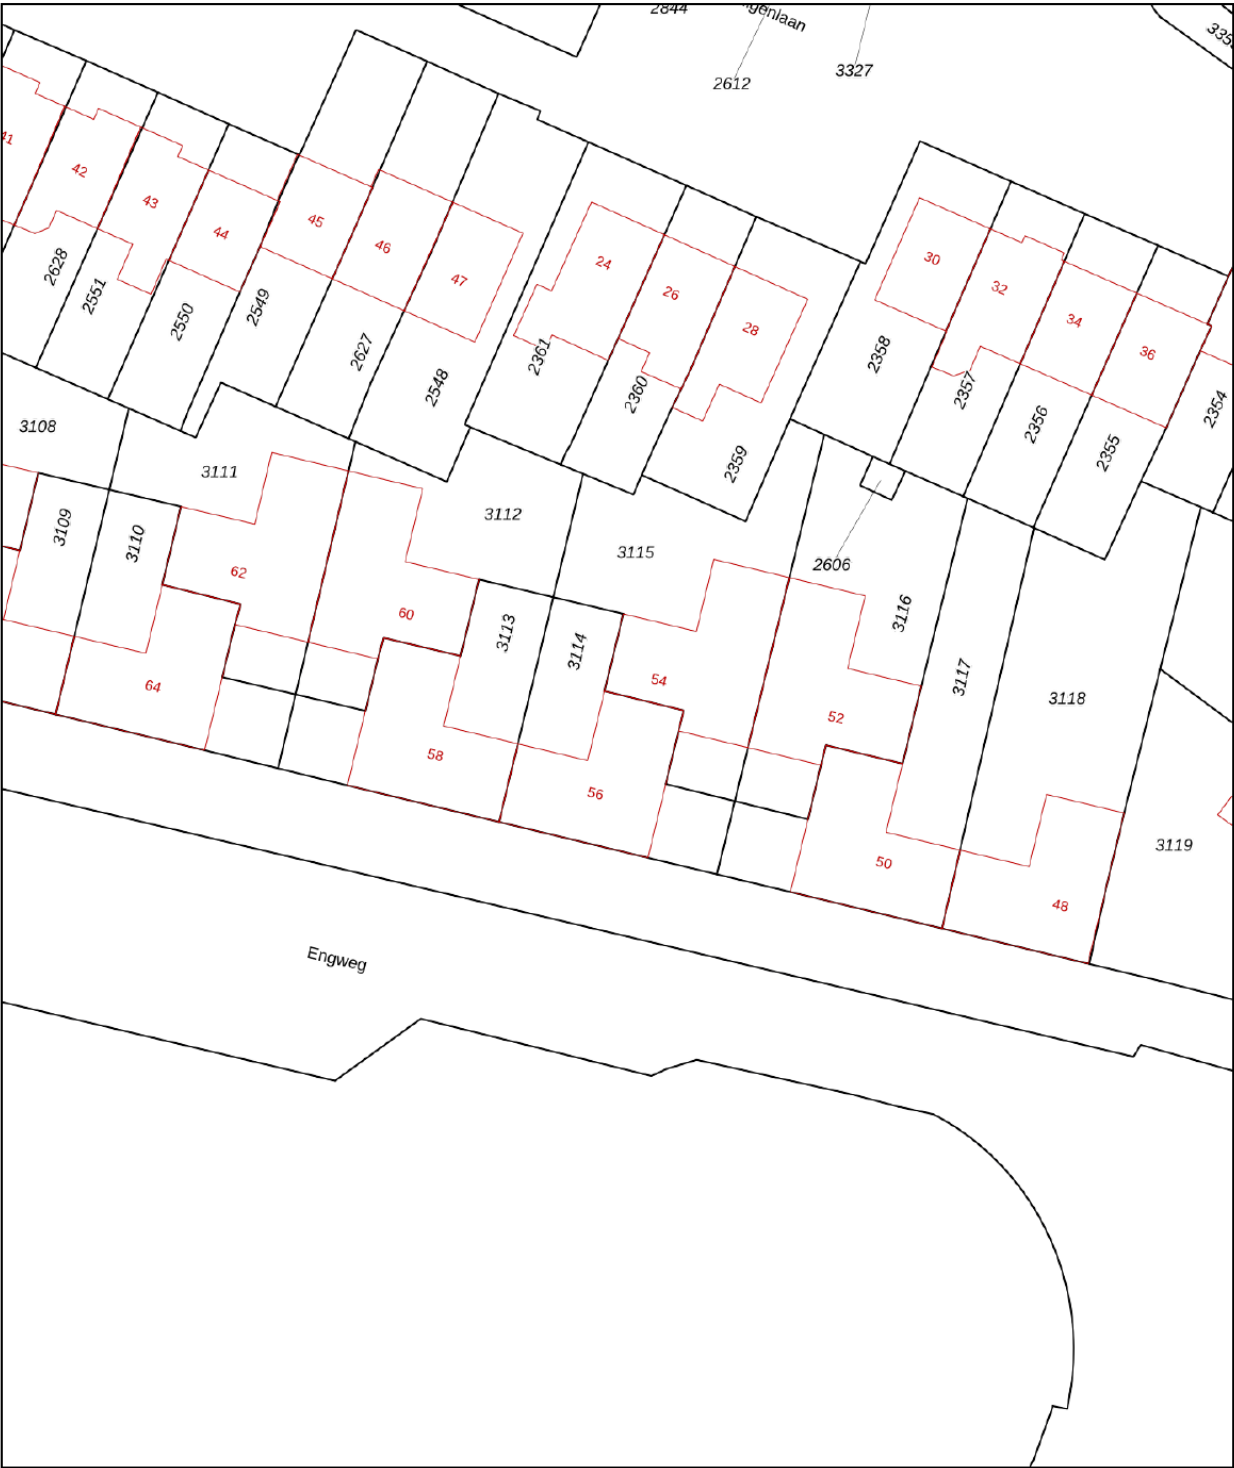

0 5 10 15 20 25m

12345

Deze kaart is noordgericht

Perceelnummer

25

Huisnummer

Vastgestelde kadastrale grens

Voorlopige kadastrale grens

Administratieve kadastrale grens

Bebouwing

Schaal 1: 500

Kadastrale gemeente Hoogland

Sectie D

Perceel 3114



Aan dit uittreksel kunnen geen betrouwbare maten worden ontleend.
De Dienst voor het kadaster en de openbare registers behoudt zich de intellectuele eigendomsrechten voor, waaronder het auteursrecht en het databankenrecht.

kadaster



Voor een eensluidend uittreksel, geleverd op 22 juni 2022
De bewaarder van het kadaster en de openbare registers

Locatie op de kaart

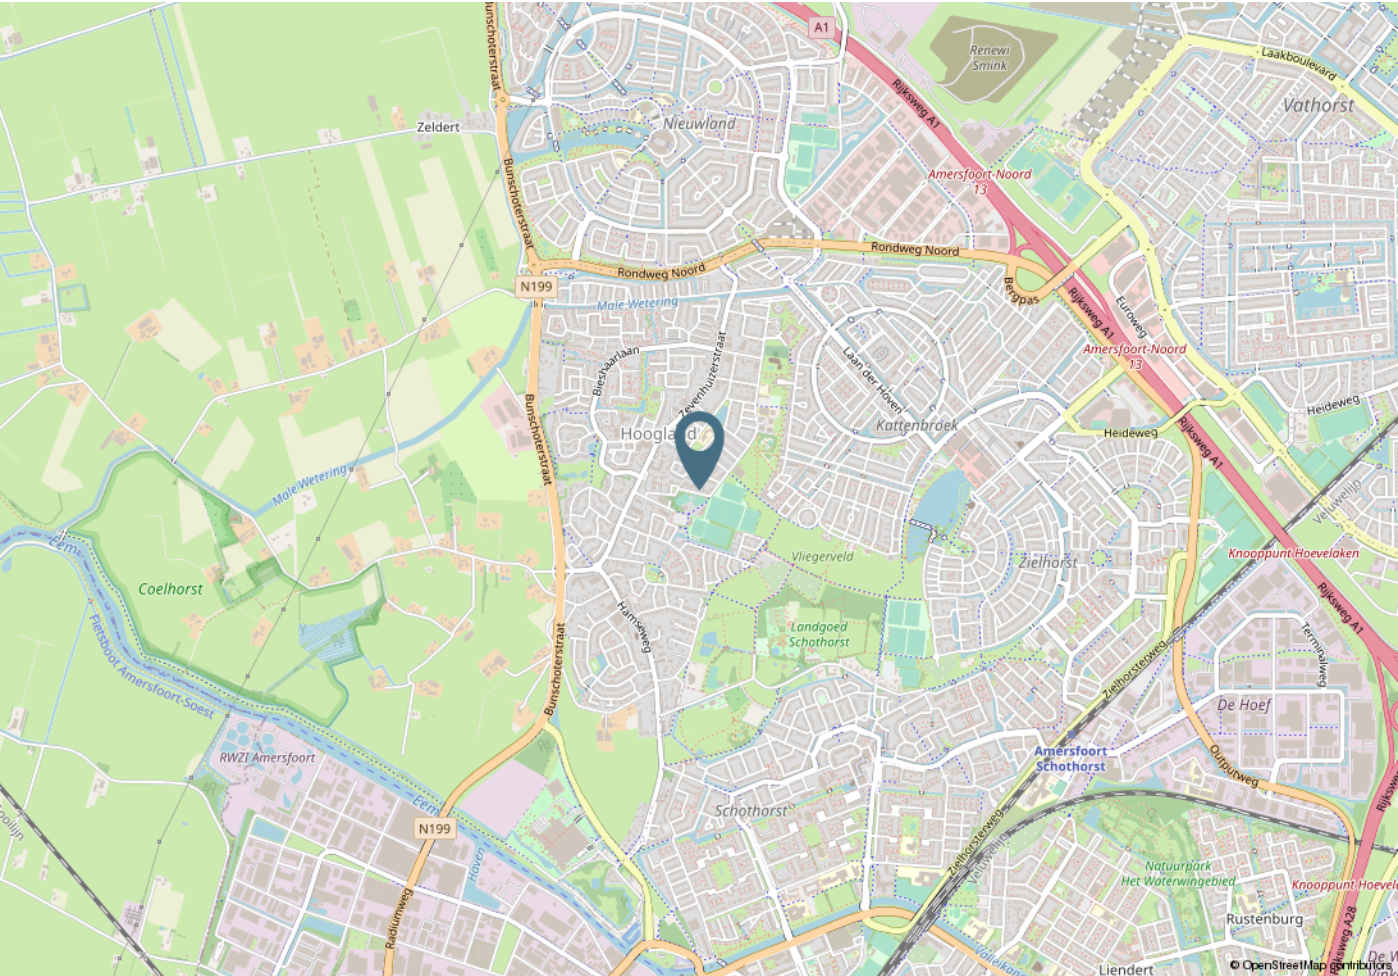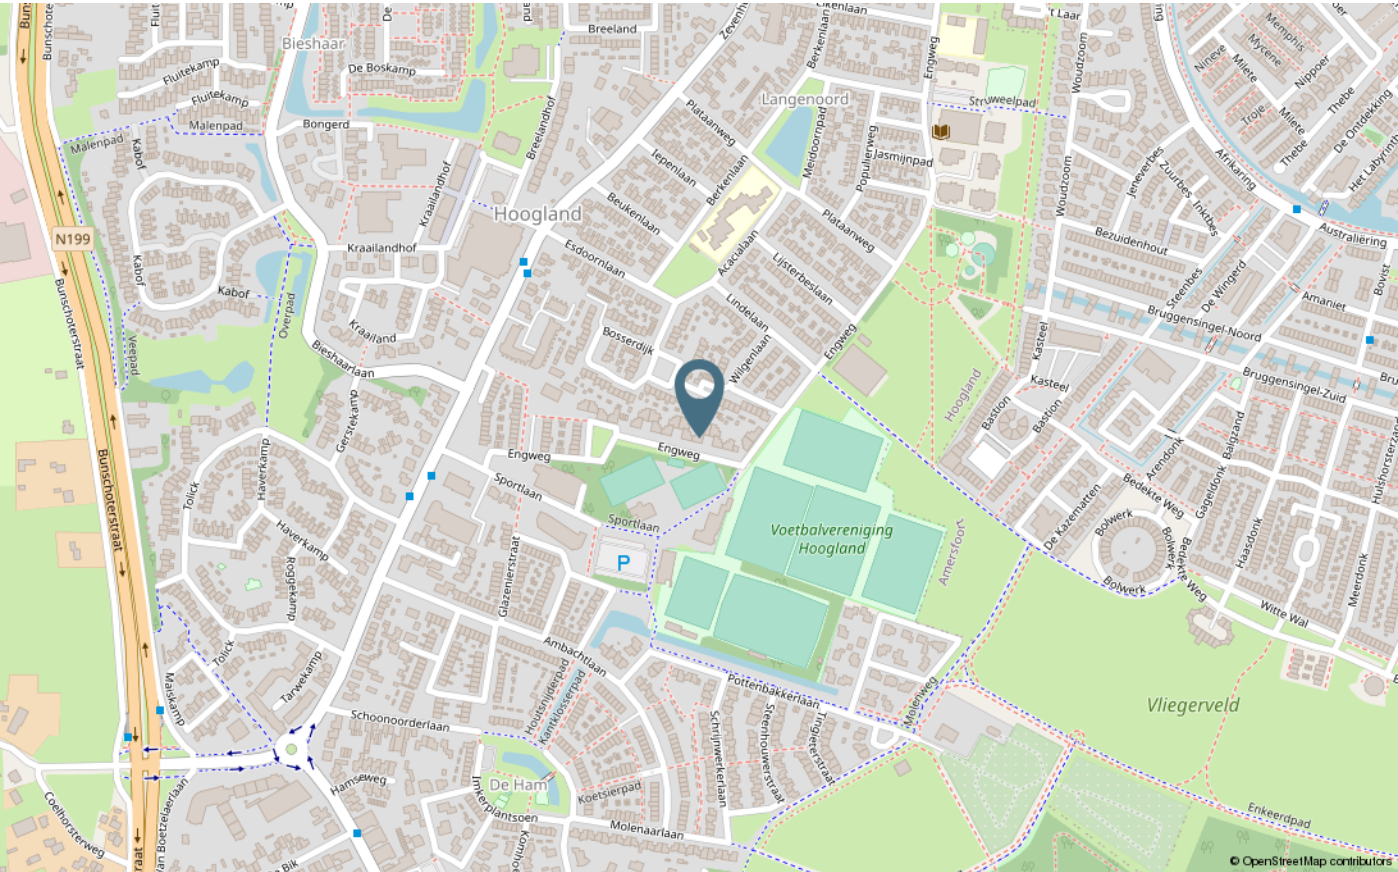




Adres:

Stadsring 252
3811 HS Amersfoort

Telefoon: 033 - 204 85 35

E-mail: info@visiemakelaardij.nl

Website: www.visiemakelaardij.nl

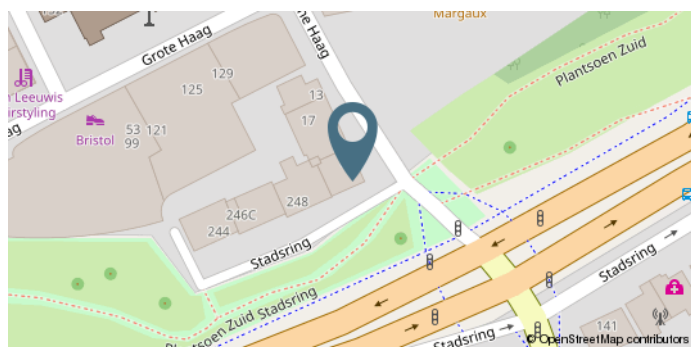

WWW.VISIEMAKELAARDIJ.NL

Facebook: www.facebook.com/Visiemakelaardij

Instagram: www.instagram.com/visie_makelaardij

