



DOORNSEWEG 28 B TE LEUSDEN

VRAAGPRIJS € 875.000,- K.K.



Kenmerken


Type	Vrijstaande woning
Soort	Bungalow
Kamers	5
Woonoppervlakte	135 m ²
Perceeloppervlakte	1541 m ²
Inhoud woning	557 m ³
Bouwjaar	1955
Isolatie	Dak-, muur-, vloerisolatie, dubbel glas









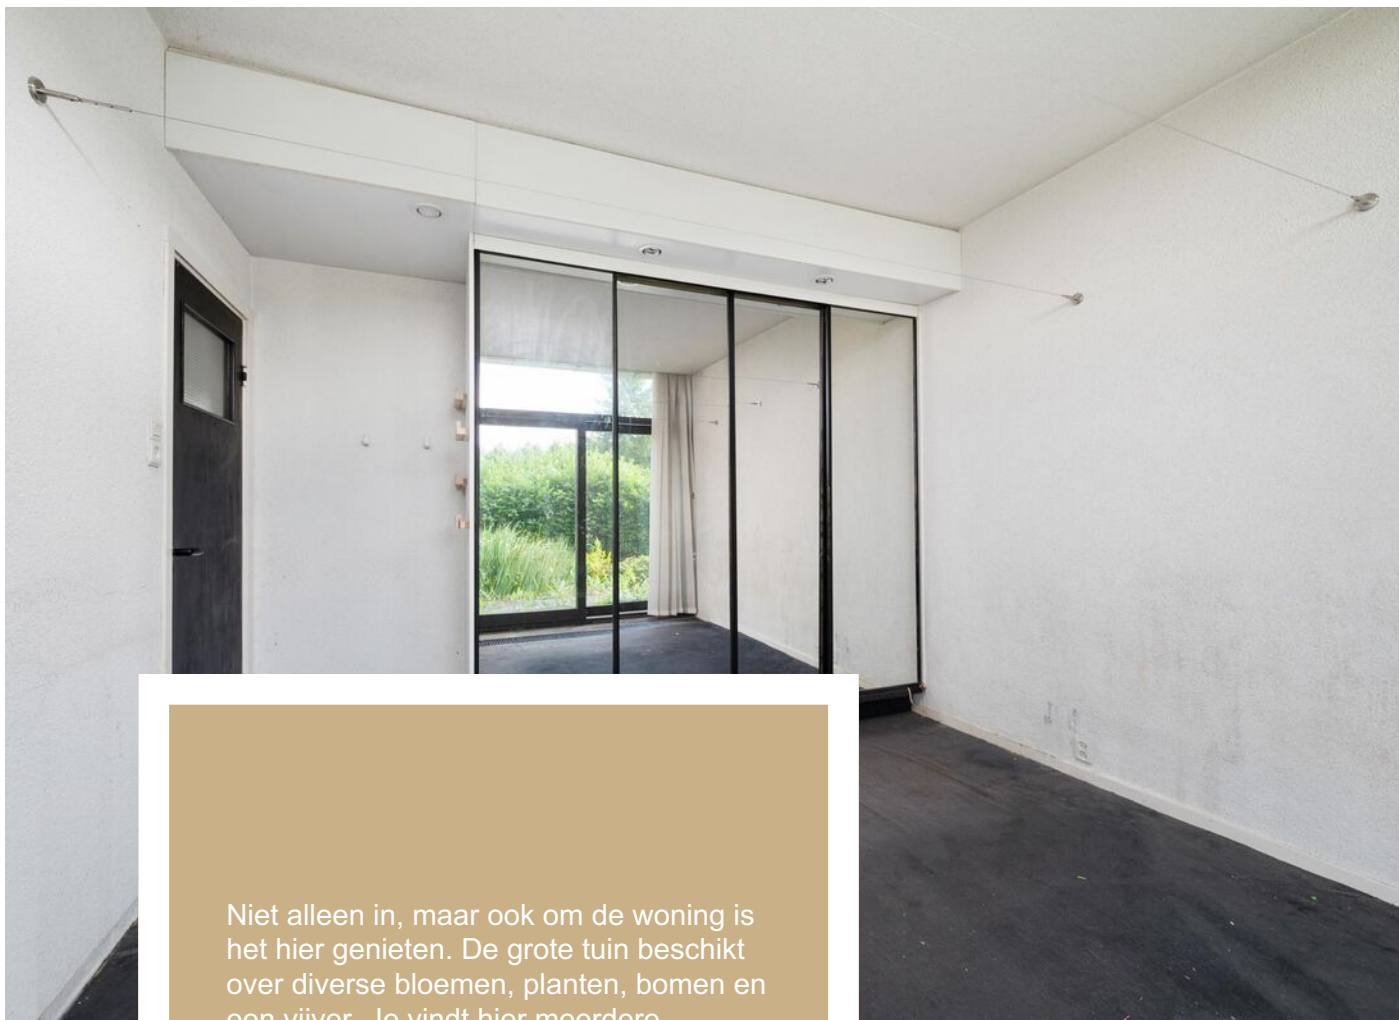


Niet alleen in, maar ook om de woning is het hier genieten. De grote tuin beschikt over diverse bloemen, planten, bomen en een vijver. Je vindt hier meerdere terrassen om op zomerse dagen buiten te zitten.







Plattegrond woningoverzicht

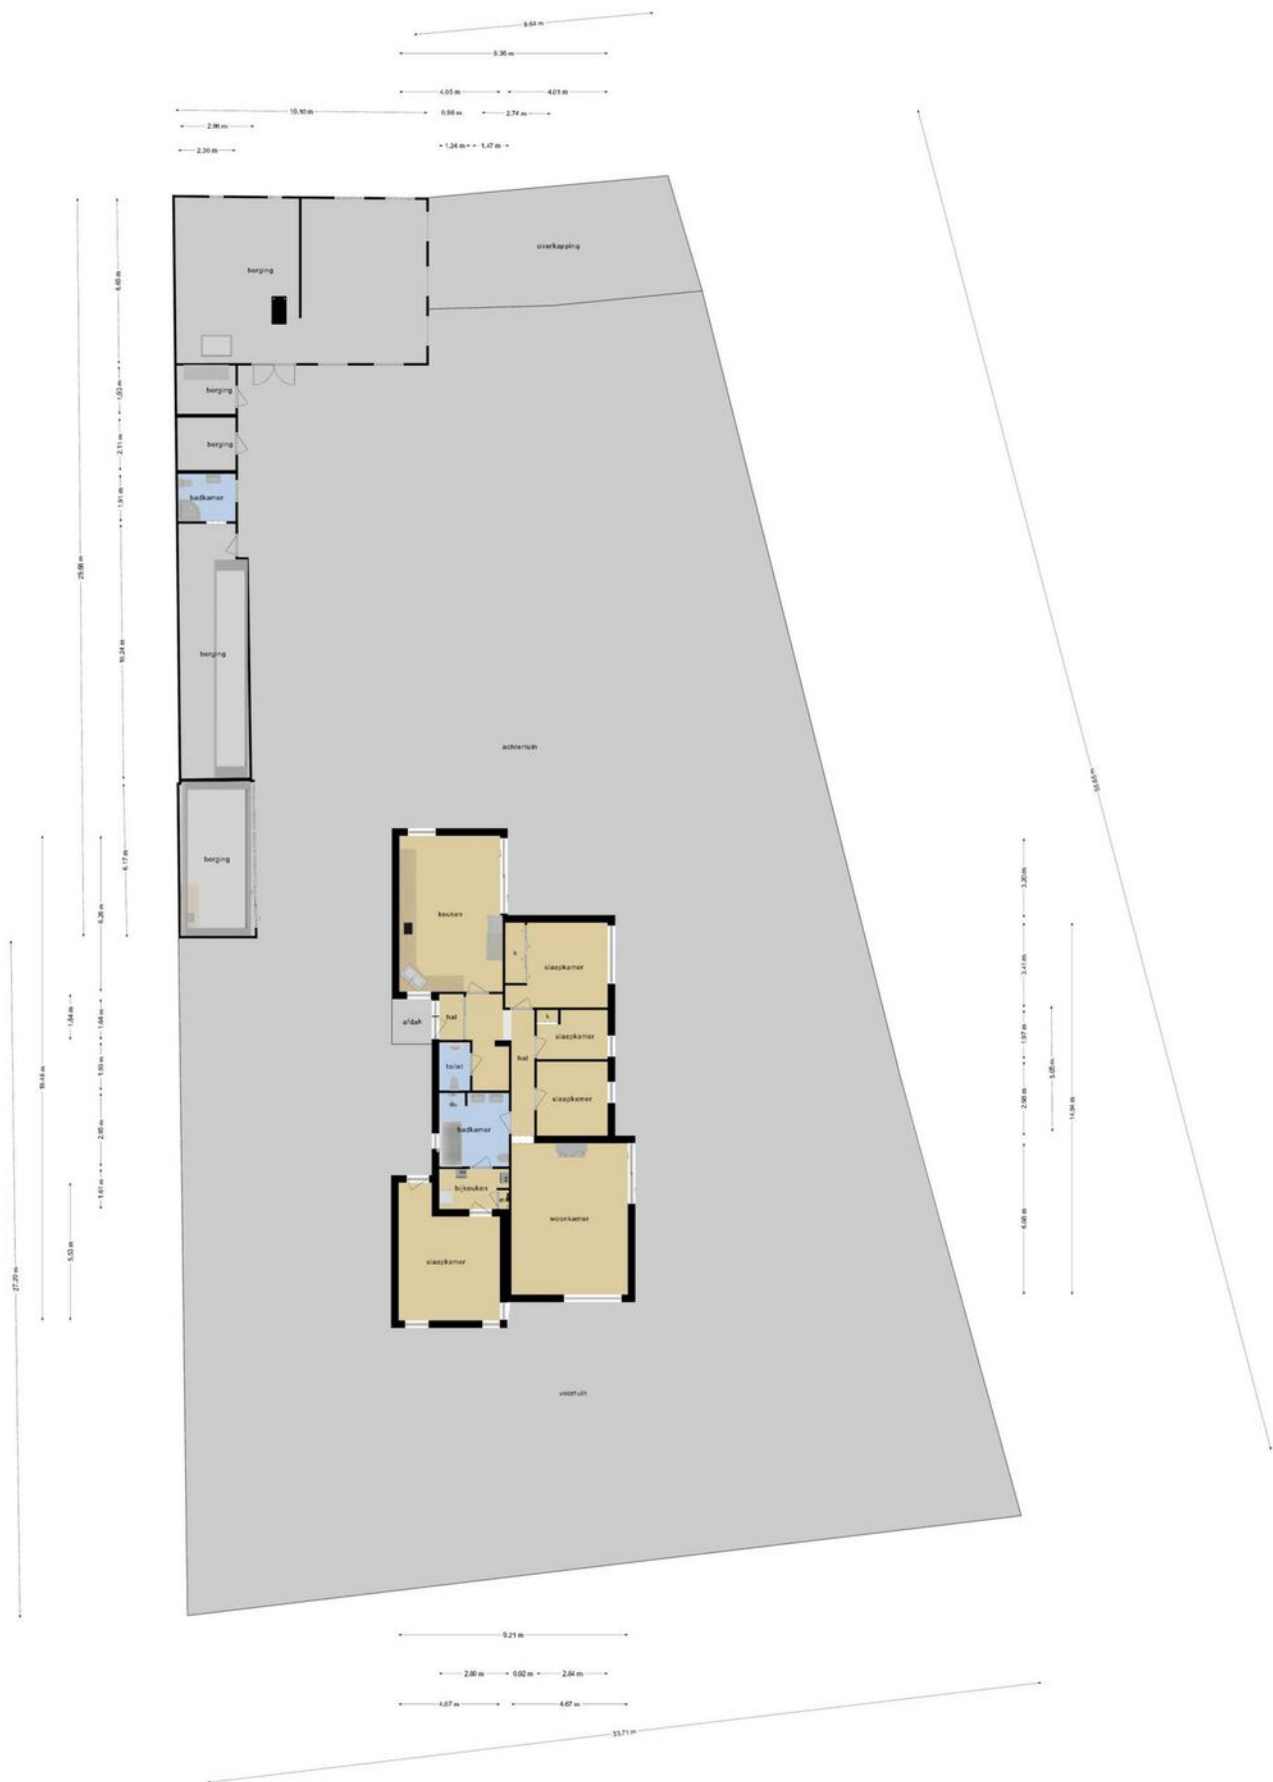


Deze plattegronden zijn opgemaakt voor indicatieve doeleinden.
Hieraan kunnen geen rechten worden ontleend.

Plattegrond woning




Deze plattegronden zijn opgemaakt voor indicatieve doeleinden.
Hieraan kunnen geen rechten worden ontleend.

Plattegrond bergzolder

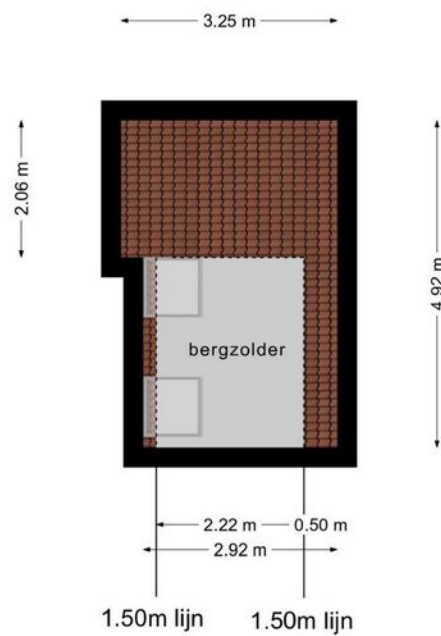


**Deze plattegronden zijn opgemaakt voor indicatieve doeleinden.
Hieraan kunnen geen rechten worden ontleend.**

Plattegrond berging/schuur

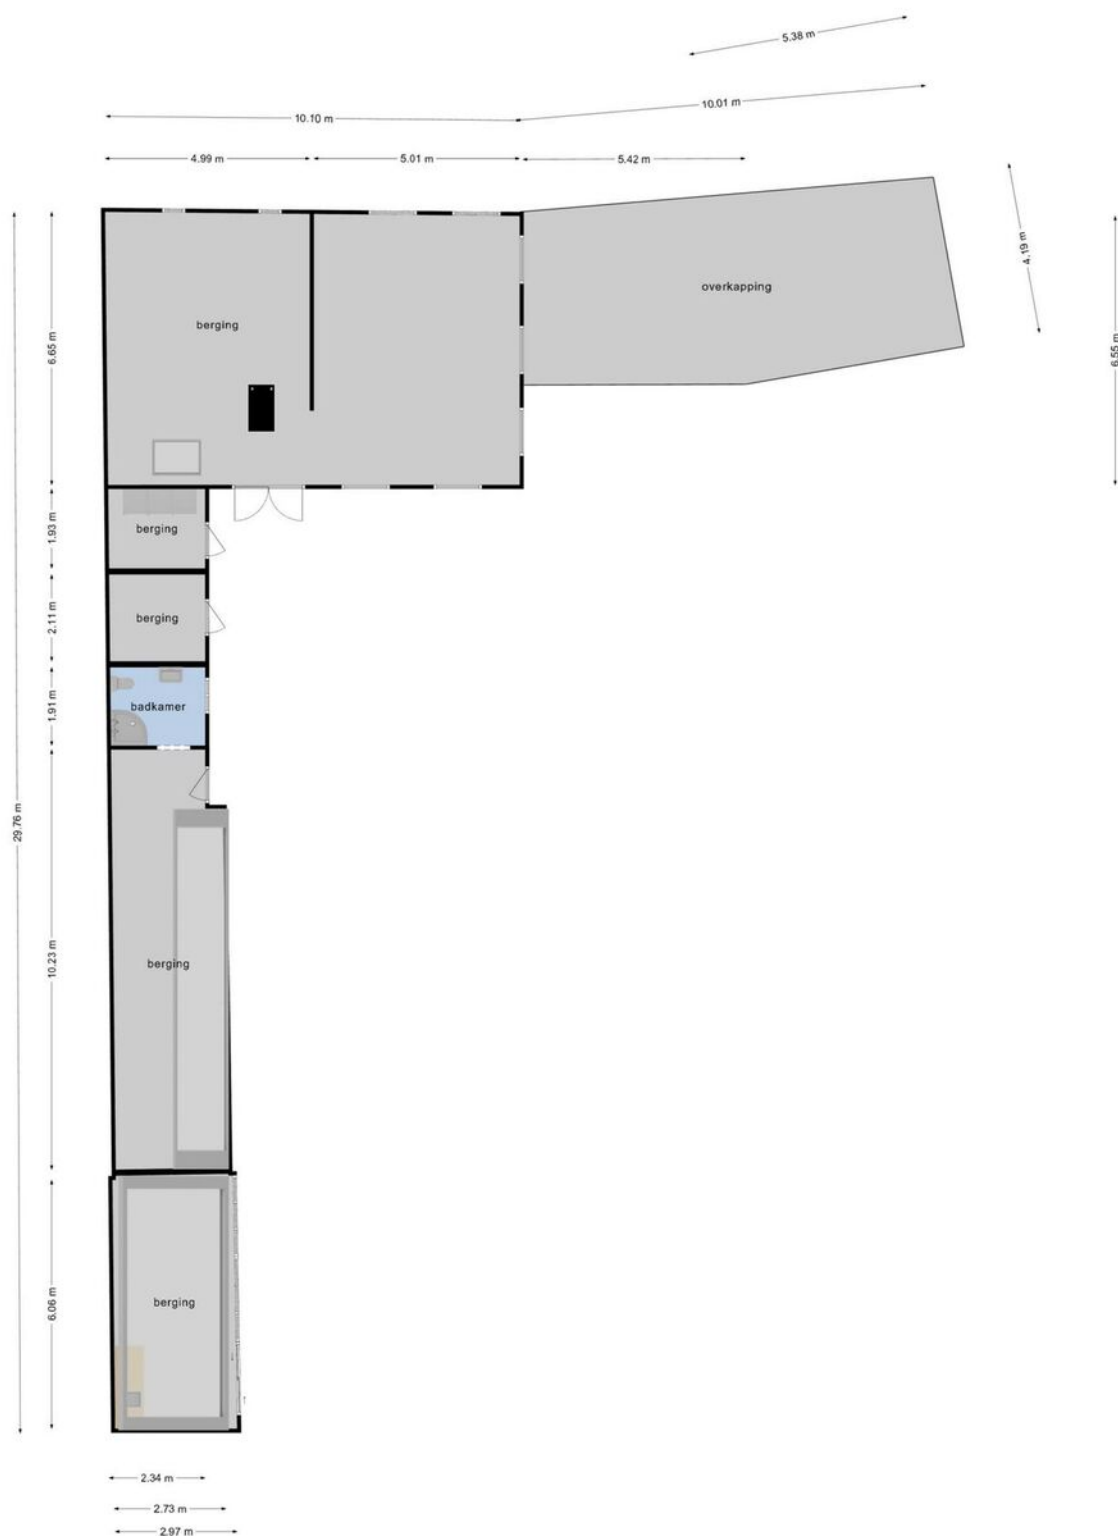

Deze plattegronden zijn opgemaakt voor indicatieve doeleinden.
Hieraan kunnen geen rechten worden ontleend.

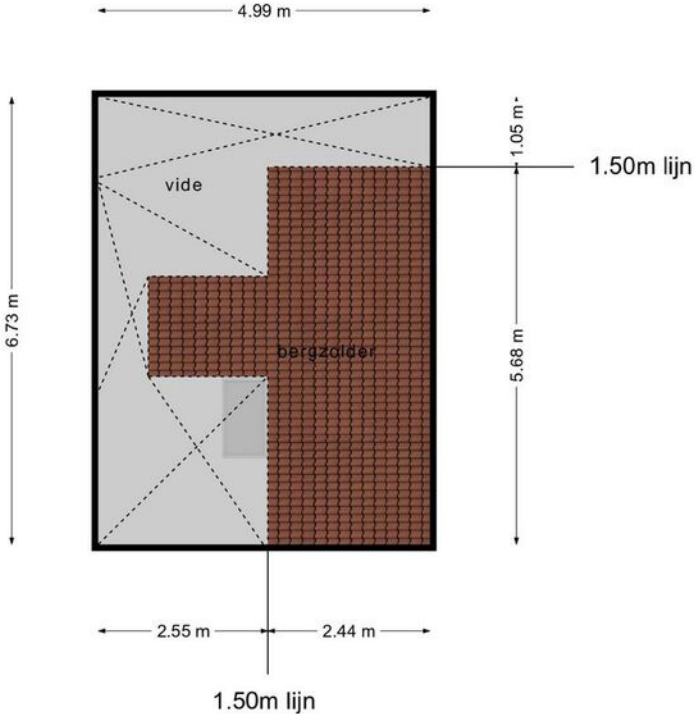

**Deze plattegronden zijn opgemaakt voor indicatieve doeleinden.
Hieraan kunnen geen rechten worden ontleend.**

Kadastrale kaart

Kadastrale kaart

Uw referentie: Doornseweg28



12345

Deze kaart is noordgericht

Perceelnummer

25 Huisnummer

Vastgestelde kadastrale grens

Voorlopige kadastrale grens

Administratieve kadastrale grens

Bebouwing

Voor een eensluidend uittreksel, geleverd op 29 juni 2022

De bewaarder van het kadaster en de openbare registers

Schaal 1: 500

Kadastrale gemeente Leusden

Sectie B

Perceel 959

Aan dit uittreksel kunnen geen betrouwbare maten worden ontleend.

De Dienst voor het kadaster en de openbare registers behoudt zich de intellectuele eigendomsrechten voor, waaronder het auteursrecht en het databankenrecht.

kadaster






Adres:

Stadsring 252
3811 HS Amersfoort

Telefoon: 033 - 204 85 35

E-mail: info@visiemakelaardij.nl

Website: www.visiemakelaardij.nl

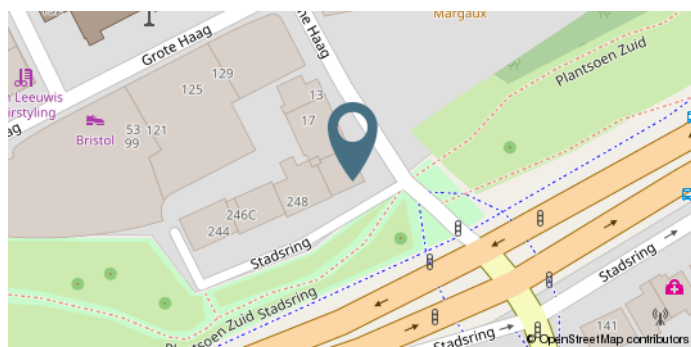

WWW.VISIEMAKELAARDIJ.NL

Facebook: www.facebook.com/Visiemakelaardij

Instagram: www.instagram.com/visie_makelaardij

